





AV COMANDANTE JOSE MANUEL RIPOLLÉS  
(Edificio singular frente al Corte Inglés de Getafe)

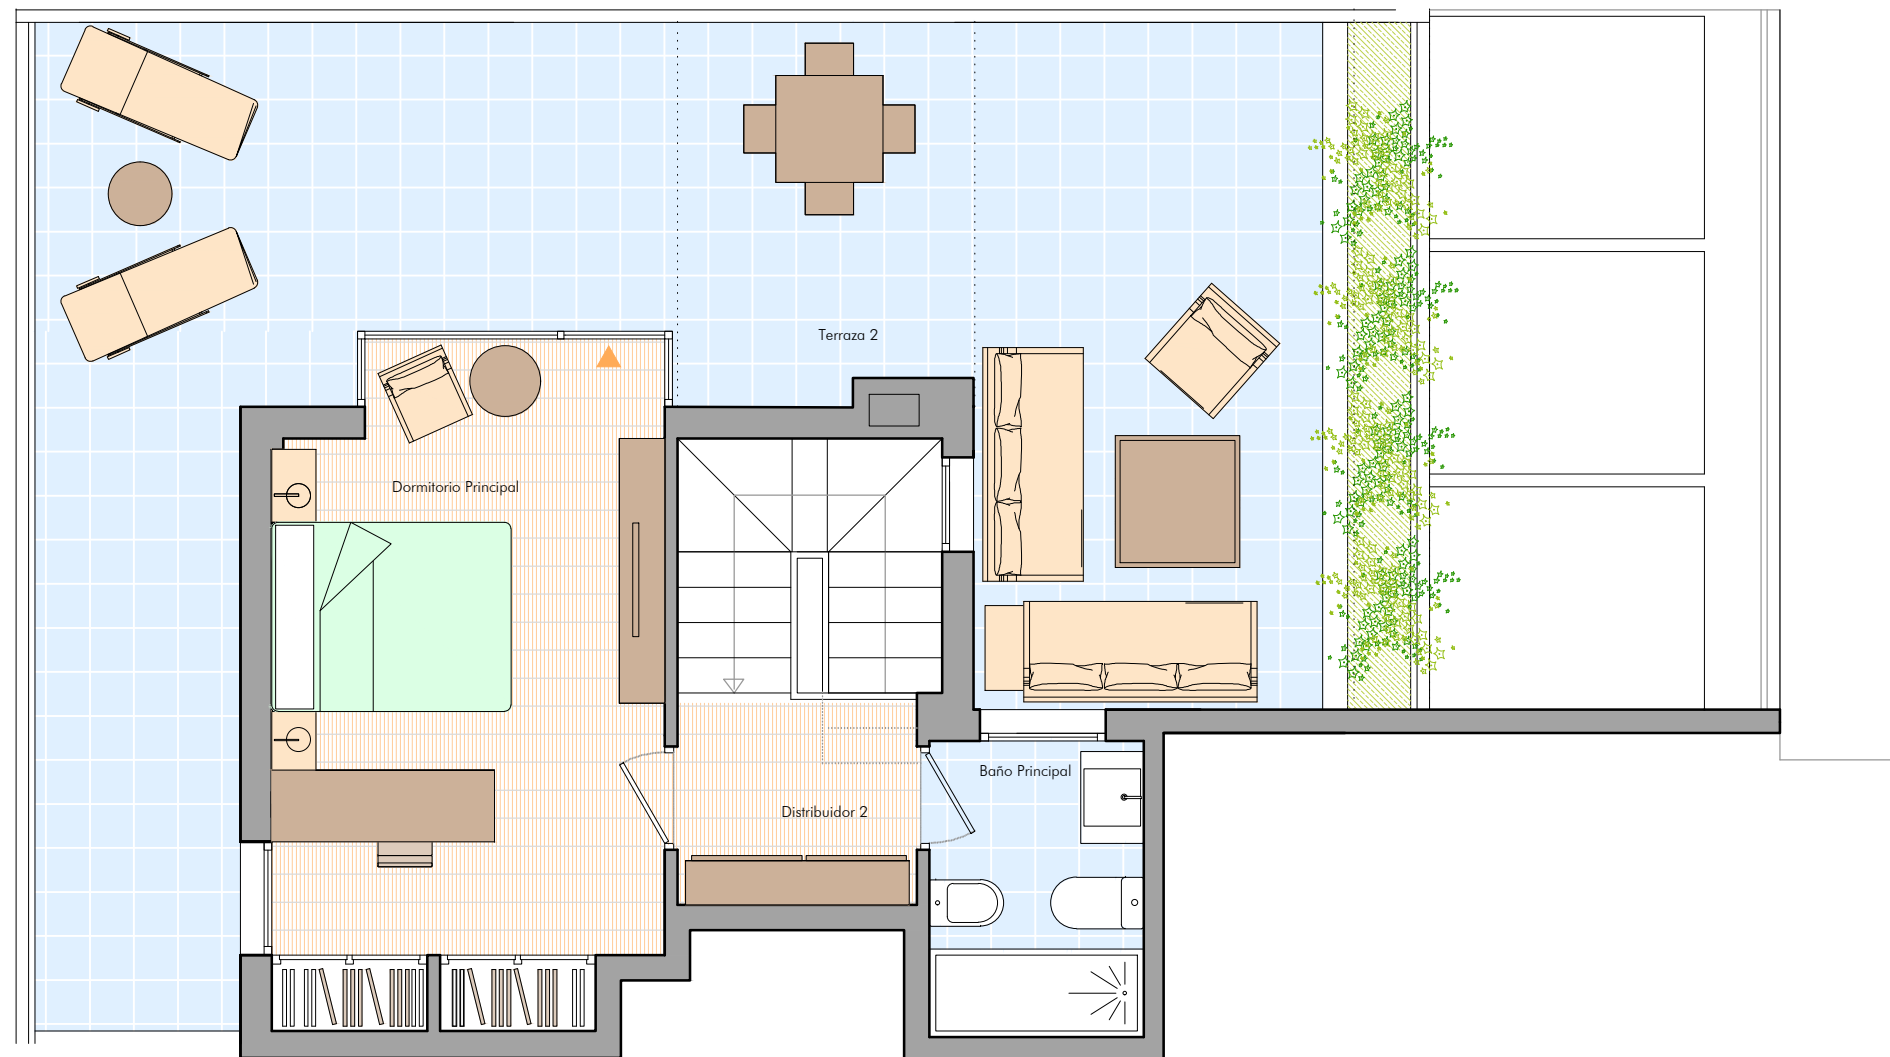

VIVIENDA TIPO 16

SUPERFICIES:	m <sup>2</sup> UTILES
COCINA	9.25m <sup>2</sup>
SALON - COMEDOR	20.00m <sup>2</sup>
HALL	9.40m <sup>2</sup>
DISTRIBUIDOR 1	2.80m <sup>2</sup>
BAÑO GENERAL 1	2.70m <sup>2</sup>
BAÑO GENERAL 2	3.55m <sup>2</sup>
DORMITORIO 1	11.70m <sup>2</sup>
DORMITORIO 2	9.75m <sup>2</sup>
DISTRIBUIDOR 2	3.00m <sup>2</sup>
DORMITORIO PRINCIPAL -VESTIDOR	15.05m <sup>2</sup>
BAÑO PRINCIPAL	4.00m <sup>2</sup>
<b>SUP. UTIL INTERIOR</b>	<b>92.20m<sup>2</sup></b>
TENEDERO	2.20m <sup>2</sup>
BALCON	0.75m <sup>2</sup>
TERRAZA- AZOTEA 1	15.00m <sup>2</sup>
TERRAZA- AZOTEA 2	48.00m <sup>2</sup>
<b>SUP. UTIL TOTAL</b>	<b>95.15m<sup>2</sup></b>

**SUP. CONSTRUIDA CON COMUNES 128.60m<sup>2</sup>**

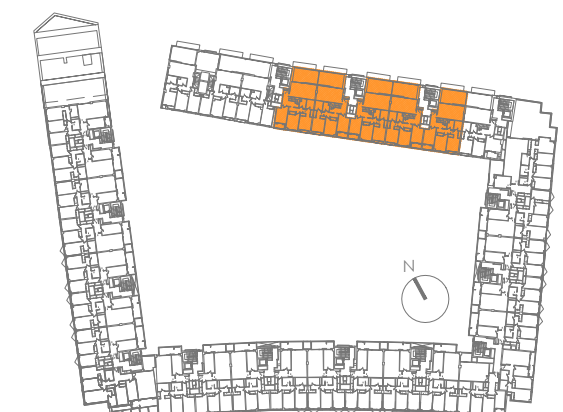

ESCALA GRÁFICA 1/60



NOTA: Este plano es informativo y no constituye ningún documento contractual. La promotora se reserva la facultad de modificar, por imperativo de las administraciones competentes y por las órdenes e indicaciones de la dirección facultativa, tanto las características como las distribuciones y superficies mostradas en el plano; sin que puedan ser objeto de reclamación. Los muebles que figuran son orientativos y no forman parte de la vivienda.