




AV COMANDANTE JOSE MANUEL RIPOLLÉS  
(Edificio singular frente al Corte Inglés de Getafe)

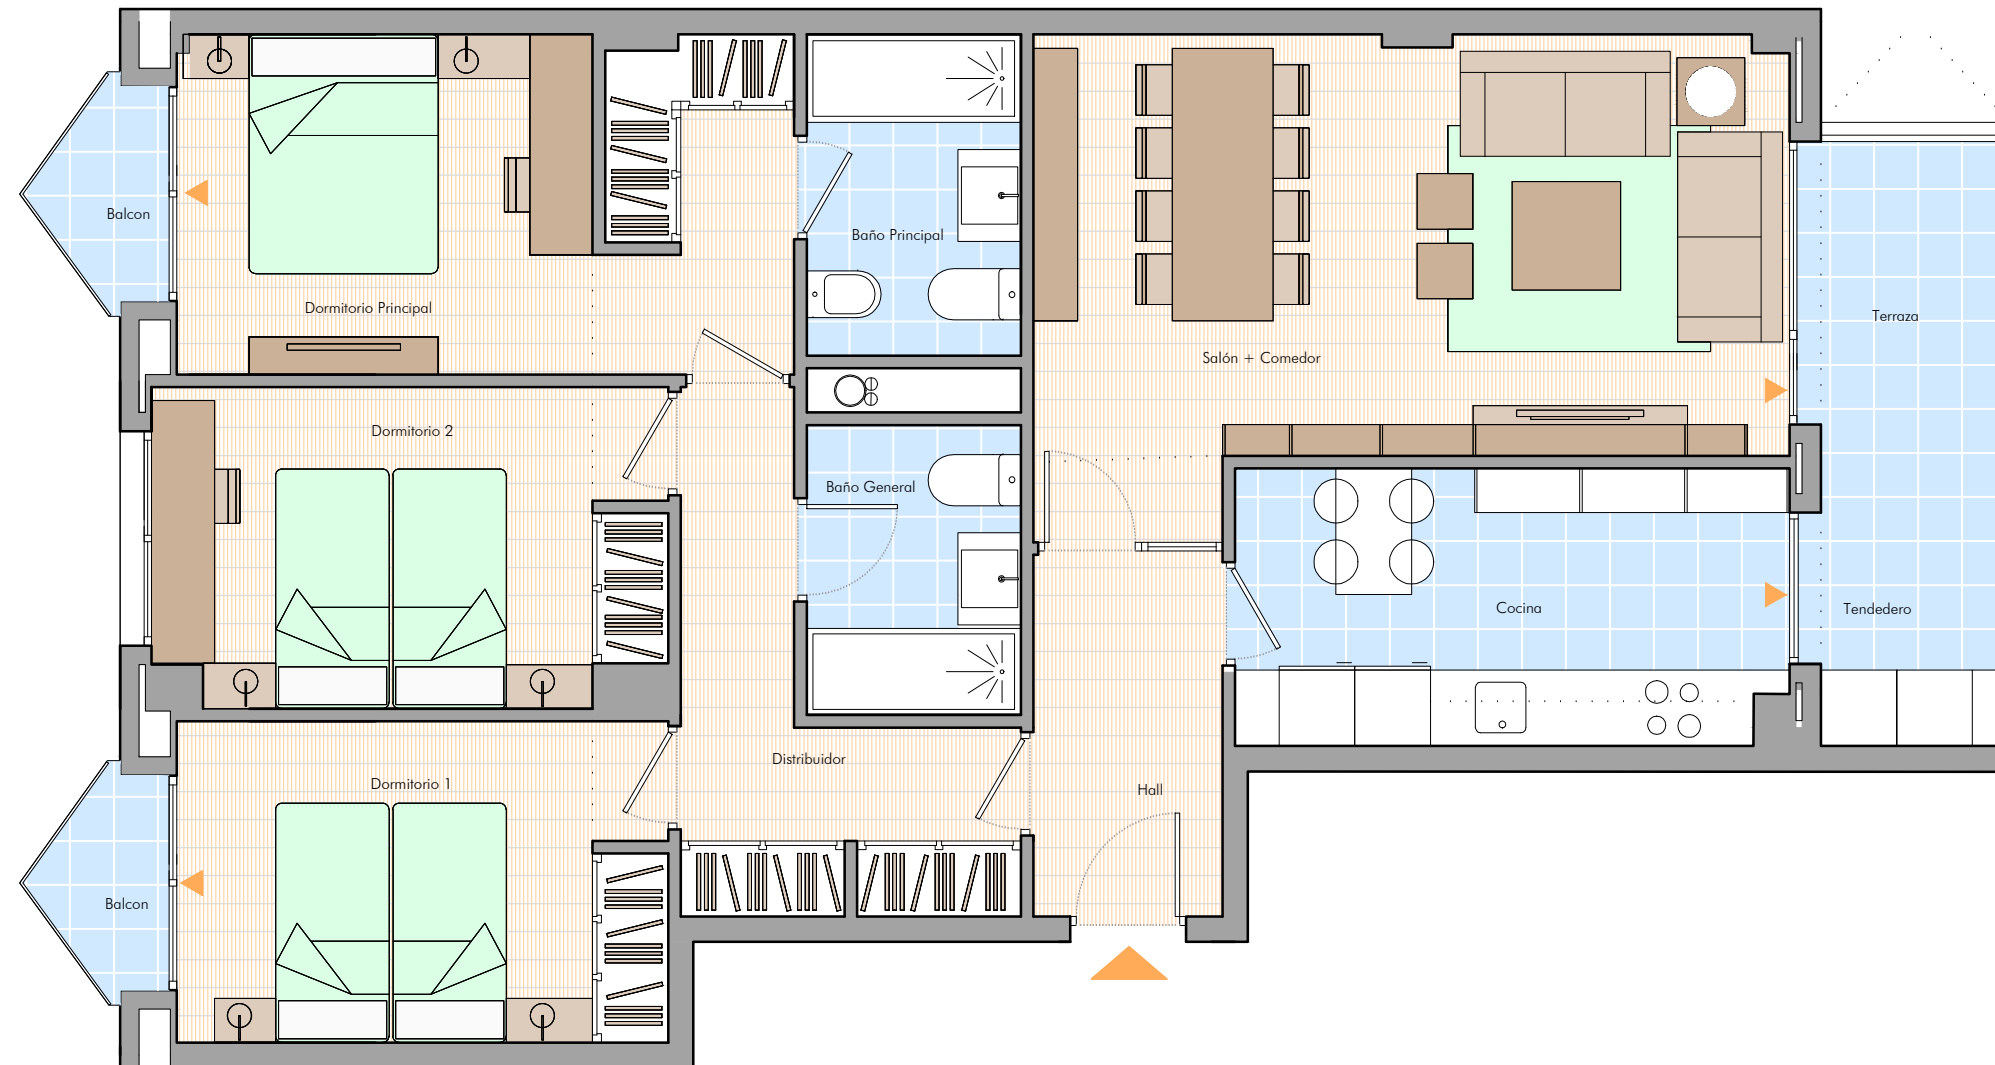

### VIVIENDA TIPO 1a

SUPERFICIES:	m <sup>2</sup> UTILES
COCINA	9.60m <sup>2</sup>
SALON - COMEDOR	21.00m <sup>2</sup>
HALL	4.25m <sup>2</sup>
DISTRIBUIDOR + ARMARIO	6.40m <sup>2</sup>
BAÑO GENERAL	3.90m <sup>2</sup>
DORMITORIO 1	10.00m <sup>2</sup>
DORMITORIO 2	10.05m <sup>2</sup>
BAÑO PRINCIPAL	4.35m <sup>2</sup>
DORMITORIO PRINCIPAL - VESTIDOR	12.9m <sup>2</sup>
<b>SUP. UTIL INTERIOR</b>	<b>82.45m<sup>2</sup></b>
TENDEDERO	2.50m <sup>2</sup>
TERRAZA	5.40m <sup>2</sup>
BALCONES	3.00m <sup>2</sup>
<b>SUP. UTIL TOTAL</b>	<b>93.35m<sup>2</sup></b>
<b>SUP. CONSTRUIDA CON COMUNES</b>	<b>121.70m<sup>2</sup></b>

ESCALA GRÁFICA 1/60



NOTA: Este plano es informativo y no constituye ningún documento contractual. La promotora se reserva la facultad de modificar, por imperativo de las administraciones competentes y por las órdenes e indicaciones de la dirección facultativa, tanto las características como las distribuciones y superficies mostradas en el plano; sin que puedan ser objeto de reclamación. Los muebles que figuran son orientativos y no forman parte de la vivienda.

