




AV COMANDANTE JOSE MANUEL RIPOLLÉS  
(Edificio singular frente al Corte Inglés de Getafe)

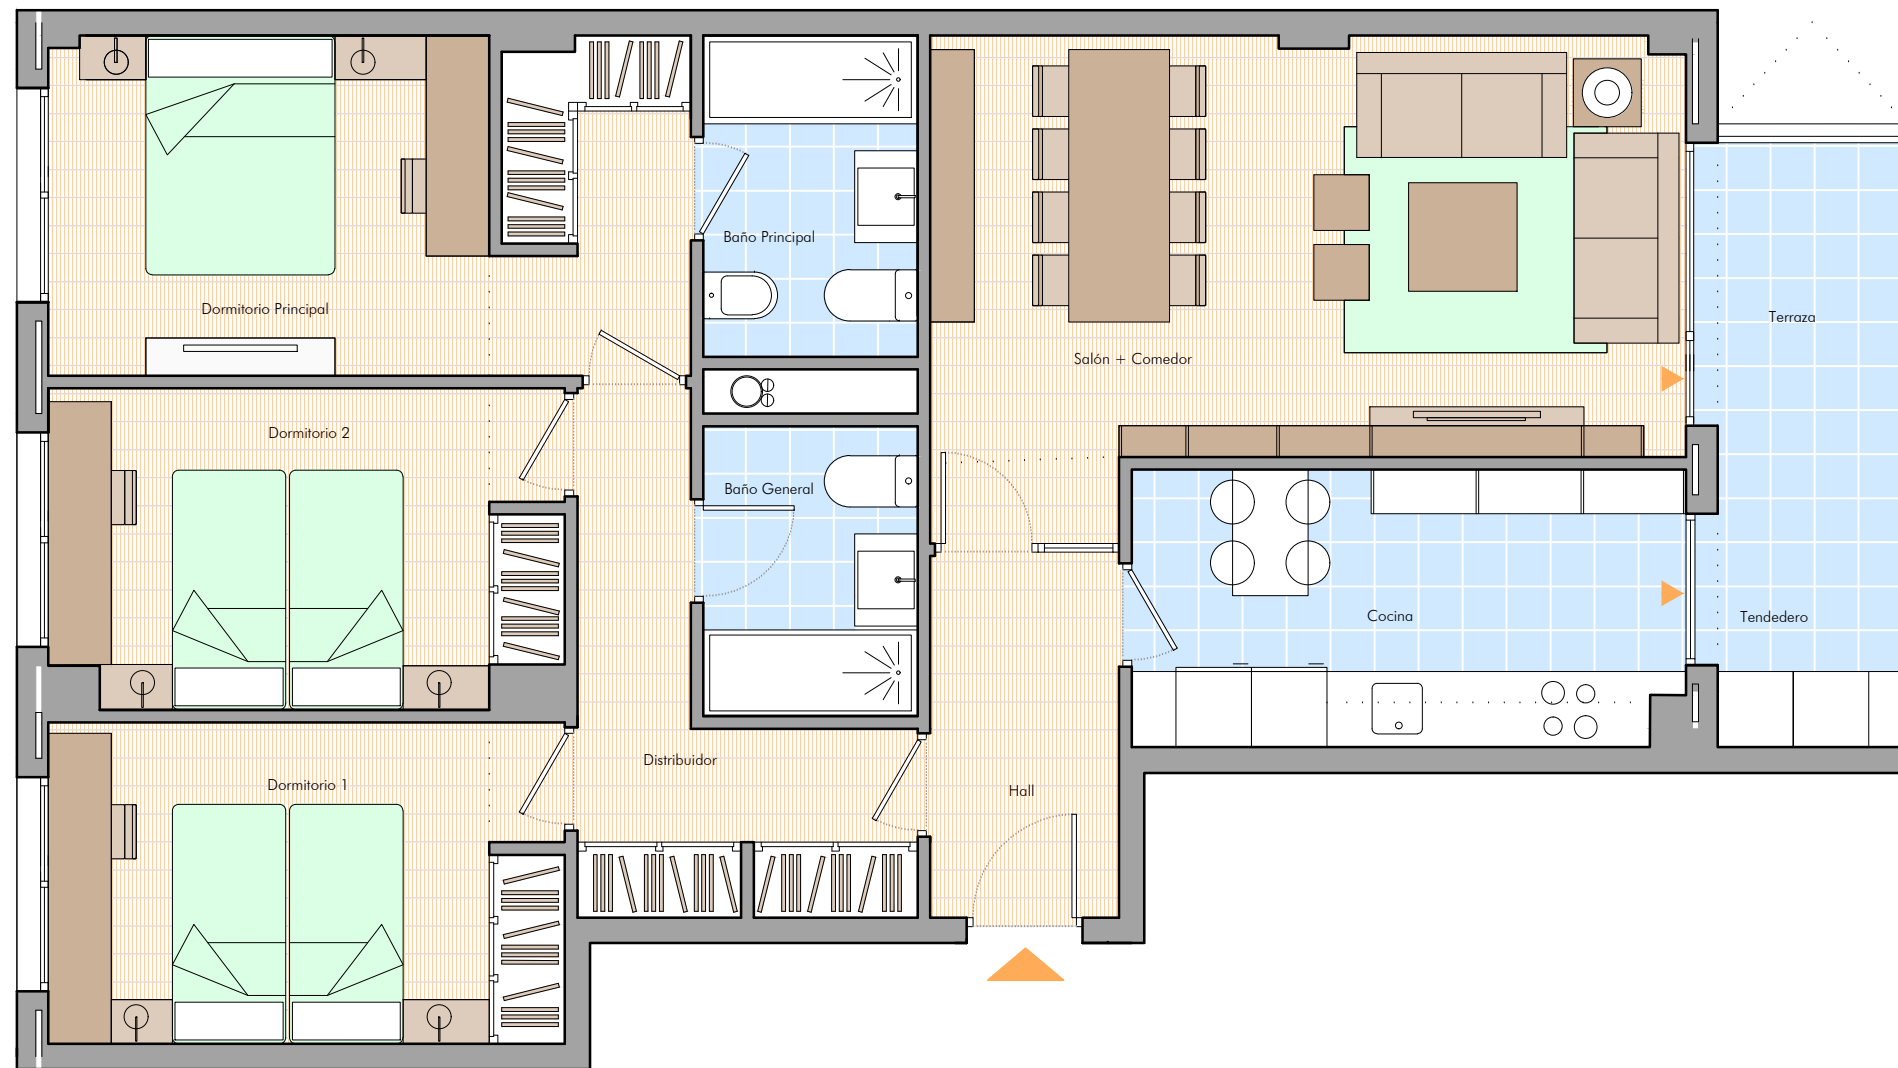

### VIVIENDA TIPO 1c

SUPERFICIES:	m <sup>2</sup> UTILES
COCINA	9.60m <sup>2</sup>
SALON - COMEDOR	21.00m <sup>2</sup>
HALL	4.35m <sup>2</sup>
DISTRIBUIDOR + ARMARIO	6.40m <sup>2</sup>
BAÑO GENERAL	3.90m <sup>2</sup>
DORMITORIO 1	10.40m <sup>2</sup>
DORMITORIO 2	10.10m <sup>2</sup>
BAÑO PRINCIPAL	4.35m <sup>2</sup>
DORMITORIO PRINCIPAL - VESTIDOR	13.40m <sup>2</sup>
SUP. UTIL INTERIOR	83.50m <sup>2</sup>
TENDEDERO	2.50m <sup>2</sup>
TERRAZA	5.40m <sup>2</sup>
SUP. UTIL TOTAL	91.40m <sup>2</sup>

**SUP. CONSTRUIDA CON COMUNES 119.70m<sup>2</sup>**

ESCALA GRÁFICA 1/60



NOTA: Este plano es informativo y no constituye ningún documento contractual. La promotora se reserva la facultad de modificar, por imperativo de las administraciones competentes y por las órdenes e indicaciones de la dirección facultativa, tanto las características como las distribuciones y superficies mostradas en el plano; sin que puedan ser objeto de reclamación. Los muebles que figuran son orientativos y no forman parte de la vivienda.

